

# Bestuhlungsplan

## Bürgerhalle Eppertshausen

Waldstraße 19  
64859 Eppertshausen

### Szenario Kleiner Saal Nr. 4: "Tischgruppen"

#### Tische

Größe der Tische: 0,80 x 1,60m

Anzahl der Tische: 18 (9 x 2 Tische)

#### Sitzplätze

Größe der Stühle: B x T = 0,51 x 0,53m

9 Tischgruppen à 8 Sitzplätze;  
davon mind. 2 Rollstuhlplätze ergibt:

Anzahl der Sitzplätze auf Stühlen: 70

Anzahl der Rollstuhlplätze: 2

Anzahl Sitzplätze gesamt: 72

### Bauherr:

Gemeindevorstand der  
Gemeinde Eppertshausen  
Bürgermeister Herr Carsten Heilmann  
Franz-Gruber-Platz 14  
64859 Eppertshausen

### Planung Möblierung:

Christian Schmidt Fon: 069/597977-79  
Dipl.-Ing. Architekt Fax: 069/597977-99  
Chr.-Pfeß-Str. 11-13  
Haus 3 3.OG  
63069 Offenbach/Main

Email: office@christianschmidarchitektur.de  
www.christianschmidarchitektur.de

### Plan:

Ausschnitt Grundriss Erdgeschoss  
Bestuhlung und Tischverteilung  
des kleinen Saals  
für insgesamt max. 200 Personen


Gez. Ges. Datum

CS 23.12.11

M 1:100

Index:

Plan Nr.: 10-03-502 Sz 4

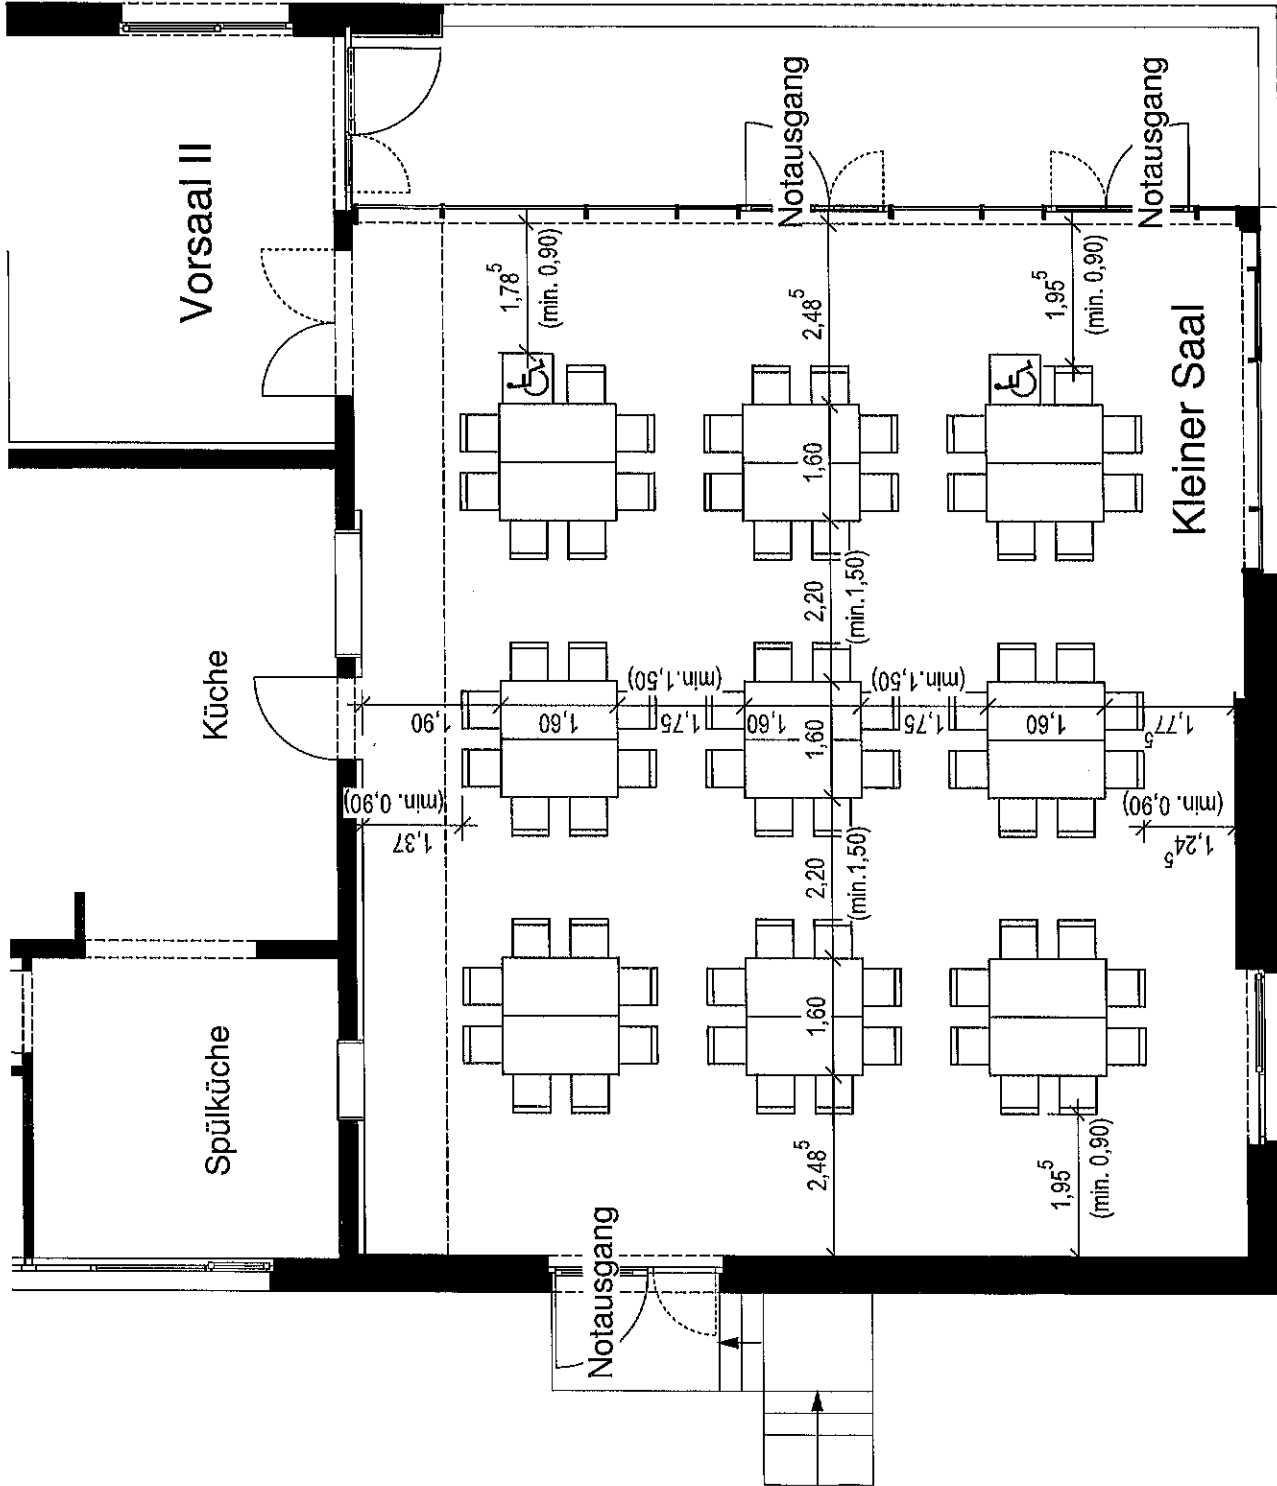

# Bestuhlungsplan

## Bürgerhalle Eppertshausen

Waldstraße 19  
64859 Eppertshausen

### Szenario Kleiner Saal Nr. 6: "Sitzung/Diskussion"

**Tische**  
Größe der Tische: 0,80 x 1,60m

Anzahl der Tische: 16

#### Sitzplätze

Größe der Stühle: B x T = 0,51 x 0,53m

2 Reihen à 10 Sitzplätze plus  
2 Reihen à 8 Sitzplätze,  
davon mind. 2 Rollstuhlplätze ergibt:

Anzahl der Sitzplätze auf Stühlen: 34

Anzahl der Rollstuhlplätze: 2

Anzahl Sitzplätze gesamt: 36

#### Bauherr:

Gemeindevorstand der  
Gemeinde Eppertshausen  
Bürgermeister Herr Carsten Hellmann  
Franz-Gruber-Platz 14  
64859 Eppertshausen

#### Planung Möblierung:

Christian Schmidt Fon: 069/597977-79  
Dipl.-Ing. Architekt Fax: 069/597977-99  
Chr.-Pleb-Str. 11-13  
Haus 3 3.OG  
63069 Offenbach/Main

Email: office@christianschmidarchitekt.de  
www.christianschmidarchitekt.de


#### Plan:

Ausschnitt Grundriss Erdgeschoss  
Bestuhlung und Tischverteilung  
des kleinen Saals  
für insgesamt max. 200 Personen

Gez.	Ges.	Datum
CS		23.12.11

**M 1:100**

Index: Plan Nr.: 10-03-502 Sz 6

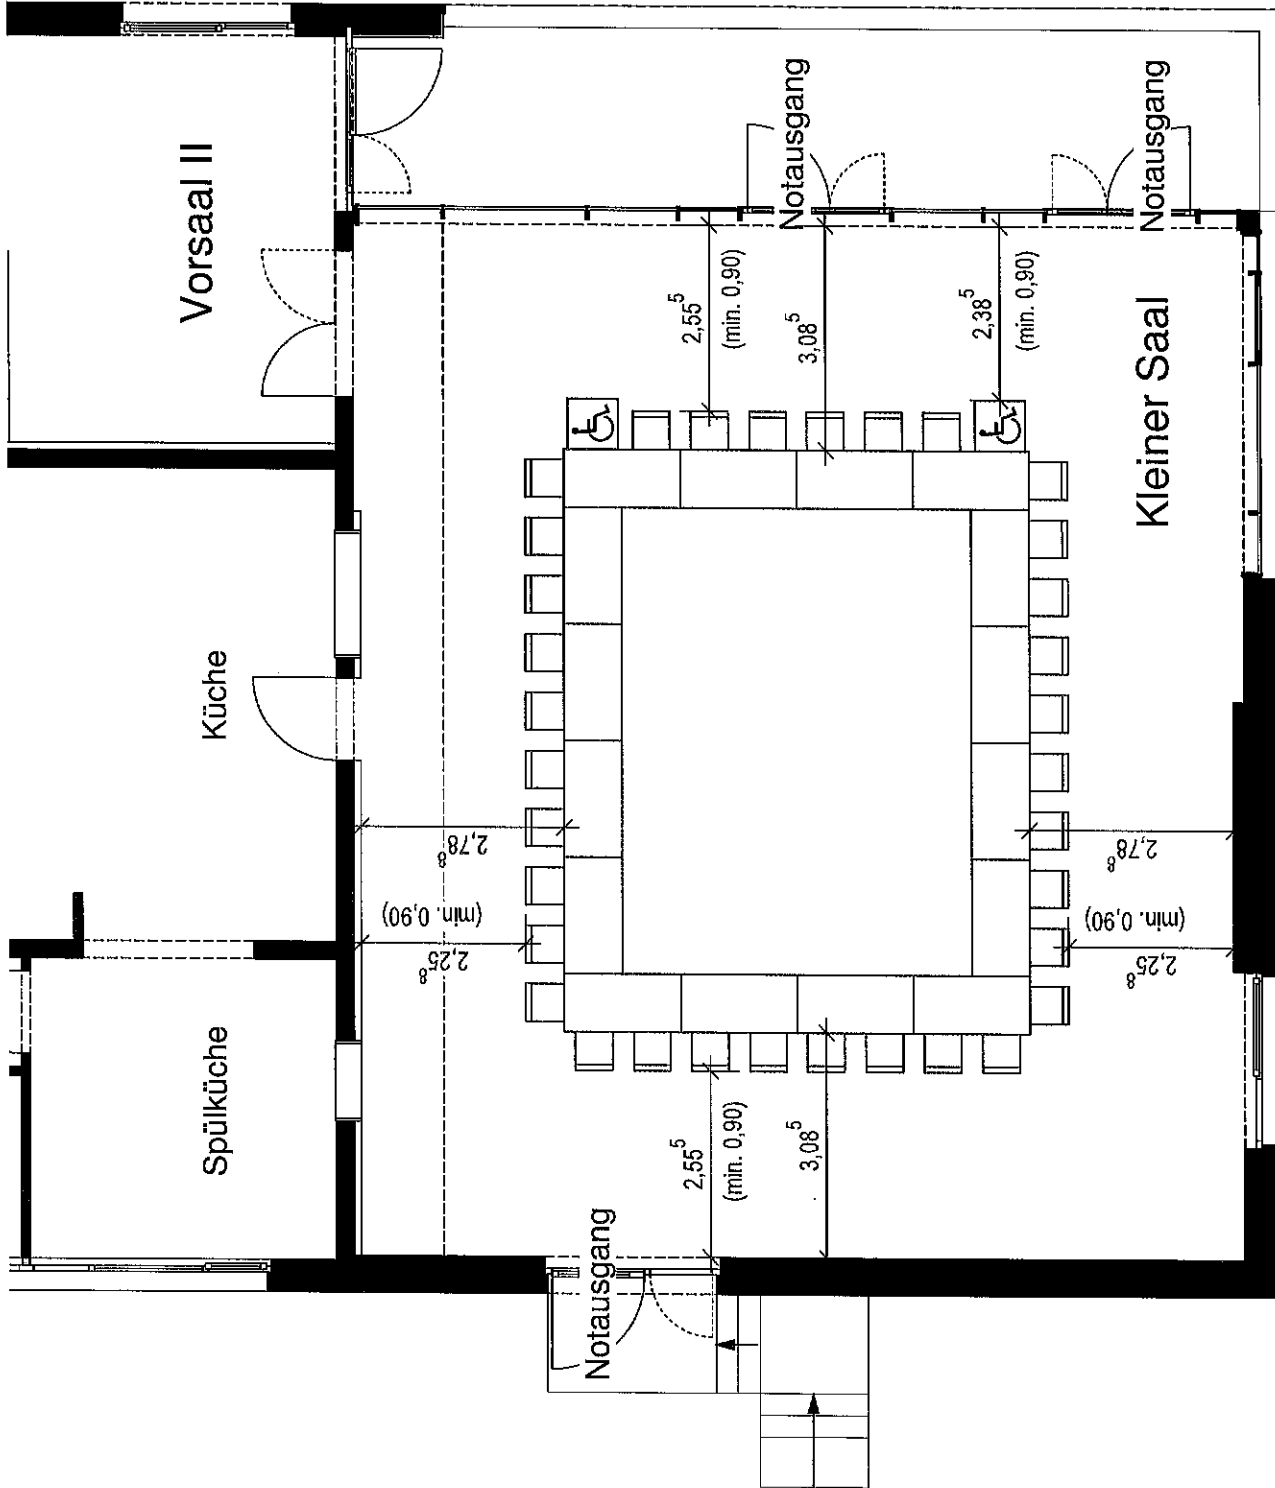

# Bestuhlungsplan

## Bürgerhalle Eppertshausen

Waldstraße 19  
64859 Eppertshausen

### Szenario Kleiner Saal Nr. 2: "Familienfeier/Hochzeit"

#### Tische

Größe der Tische: 0,80 x 1,60m

Anzahl der Tische: 24 (4 x 6 Tische)

#### Sitzplätze

Größe der Stühle: B x T = 0,51 x 0,53m

4 Tischreihen à 2 x 18 Sitzplätze;  
davon mind. 2 Rollstuhlplätze ergibt:

Anzahl der Sitzplätze auf Stühlen: 140

Anzahl der Rollstuhlplätze: 2

Anzahl Sitzplätze gesamt: 142

#### Bauherr:

Gemeindevorstand der  
Gemeinde Eppertshausen  
Bürgermeister Herr Carsten Helfmann  
Franz-Gruber-Platz 14  
64859 Eppertshausen

#### Planung Möblierung:

Christian Schmidt Fon: 069/597977-79  
Dipl.-Ing. Architekt Fax: 069/597977-99  
Chr.-Pieß-Str. 11-13  
Haus 3 3.OG  
63069 Offenbach/Main

Email: office@christianschmidtarchitekt.de  
www.christianschmidtarchitekt.de


#### Plan:

Ausschnitt Grundriss Erdgeschoss  
Bestuhlung und Tischverteilung  
des kleinen Saals  
für insgesamt max. 200 Personen

Gez.	Ges.	Datum
CS		28.12.11

**M 1:100**

Index: Plan Nr.: 10-03-502 Sz 2

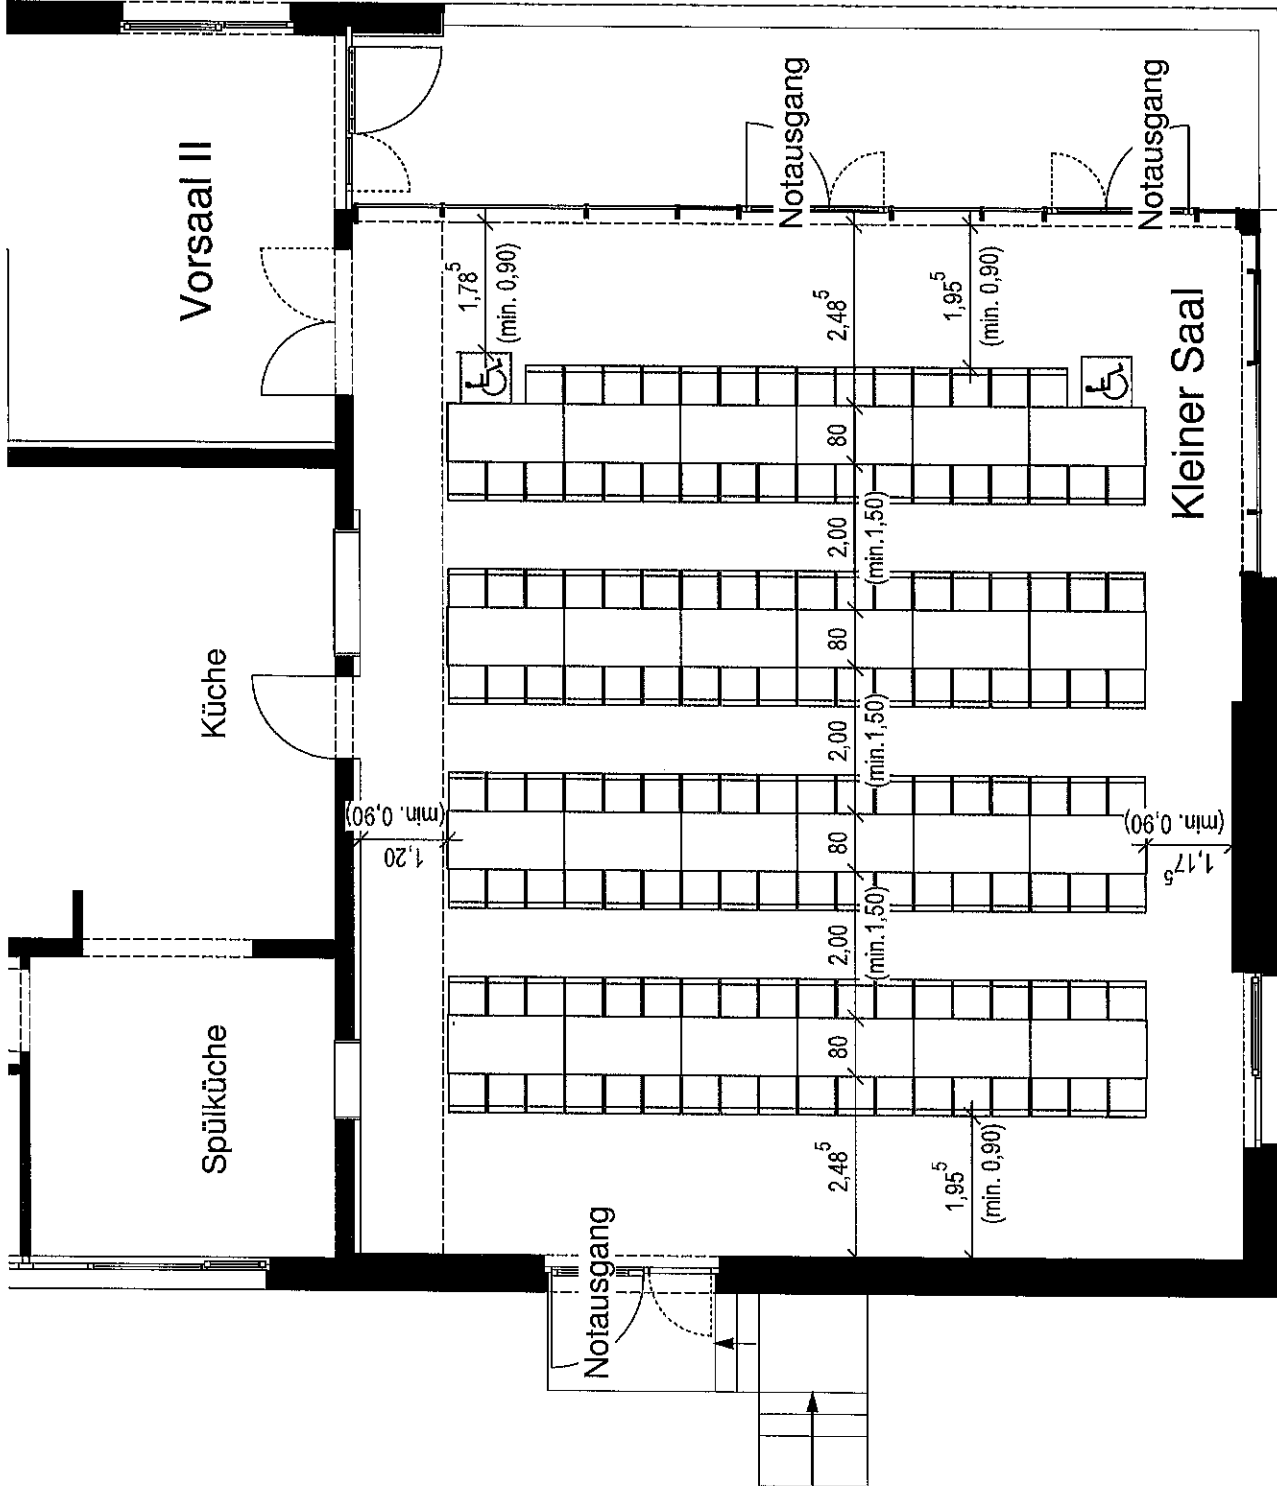

# Bestuhlungsplan

## Bürgerhalle Eppertshausen

Waldstraße 19  
64859 Eppertshausen

### Szenario Kleiner Saal Nr. 3: "Bankett"

#### Tische

Größe der Tische: 0,80 x 1,60m

Anzahl der Tische: 30 (3 x 10 Tische)

#### Sitzplätze

Größe der Stühle: B x T = 0,51 x 0,53m

3 Tischreihen à 24 Sitzplätze;

davon mind. 2 Rollstuhlplätze ergibt:

Anzahl der Sitzplätze auf Stühlen: 70

Anzahl der Rollstuhlplätze: 2

Anzahl Sitzplätze gesamt: 72

### Bauherr:

Gemeindevorstand der  
Gemeinde Eppertshausen  
Bürgermeister Herr Carsten Hellmann  
Franz-Gruber-Platz 14  
64859 Eppertshausen

### Planung Möblierung:

Christian Schmitt Fon: 069/597977-79  
Dipl.-Ing. Architekt Fax: 069/597977-99  
Chr.-Pleß-Str. 11-13  
Haus 3 3.OG  
63069 Offenbach/Main

Email: office@christianschmittarchitektur.de  
www.christianschmittarchitektur.de

### Plan:

Ausschnitt Grundriss Erdgeschoss  
Bestuhlung und Tischverteilung  
des kleinen Saals  
für insgesamt max. 200 Personen

Gez.	Ges.	Datum
CS		23.12.11

M 1:100

Index:

Plan Nr.: 10-03-502 Sz 3

